


**Bvh. Ern. Tragwerk Zillingtalbachbrücke - BAUPHASE 1 + 3
Verkehrsführung Teilsperre - 31.07.2021 (ab 00:00) bis 11.08.2021 (24:00)**

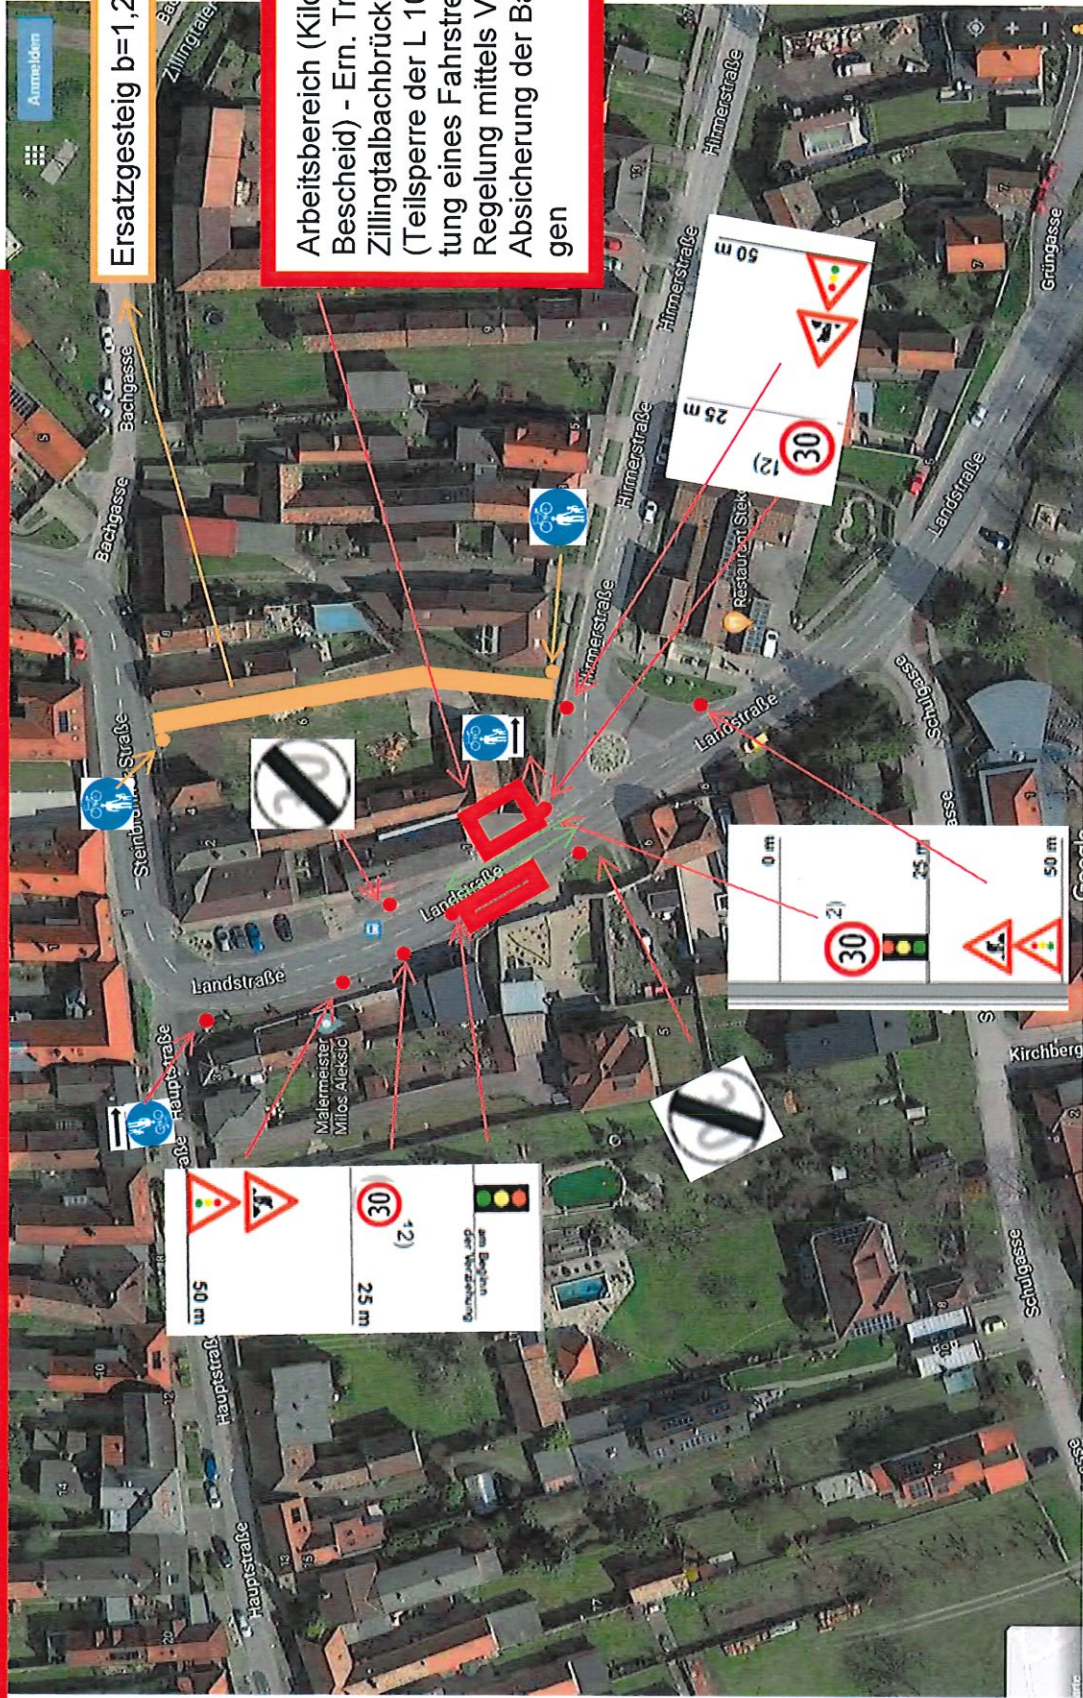

Ersatzgesteig b=1,25m:

Arbeitsbereich (Kilometrierung lt. §90
Bescheid) - Ern. Tragwerk
Zillingtalbachbrücke
(Teilsperre der L 102, Aufrechterhal-
tung eines Fahrstreifens min. 3m)
Regelung mittels VLSA,
Absicherung der Baustelle lt. Beila-
gen

50 m

25 m

30

12

am Beginn der Baustelle

30

25 m

50 m

50 m

25 m

30

12

0 m

25 m

50 m

30


25 m

50 m

BAUPHASE 2

ZILLINGTAL-

Bvh. Ern. Tragwerk Zillingtalbachbrücke -
Umleitungsstrecke KFZ < 3,5 to, Fußgänger und Radfahrer bei
Totalsperre - 12.07.2021 (ab 00:00) bis 30.07.2021 (24:00)

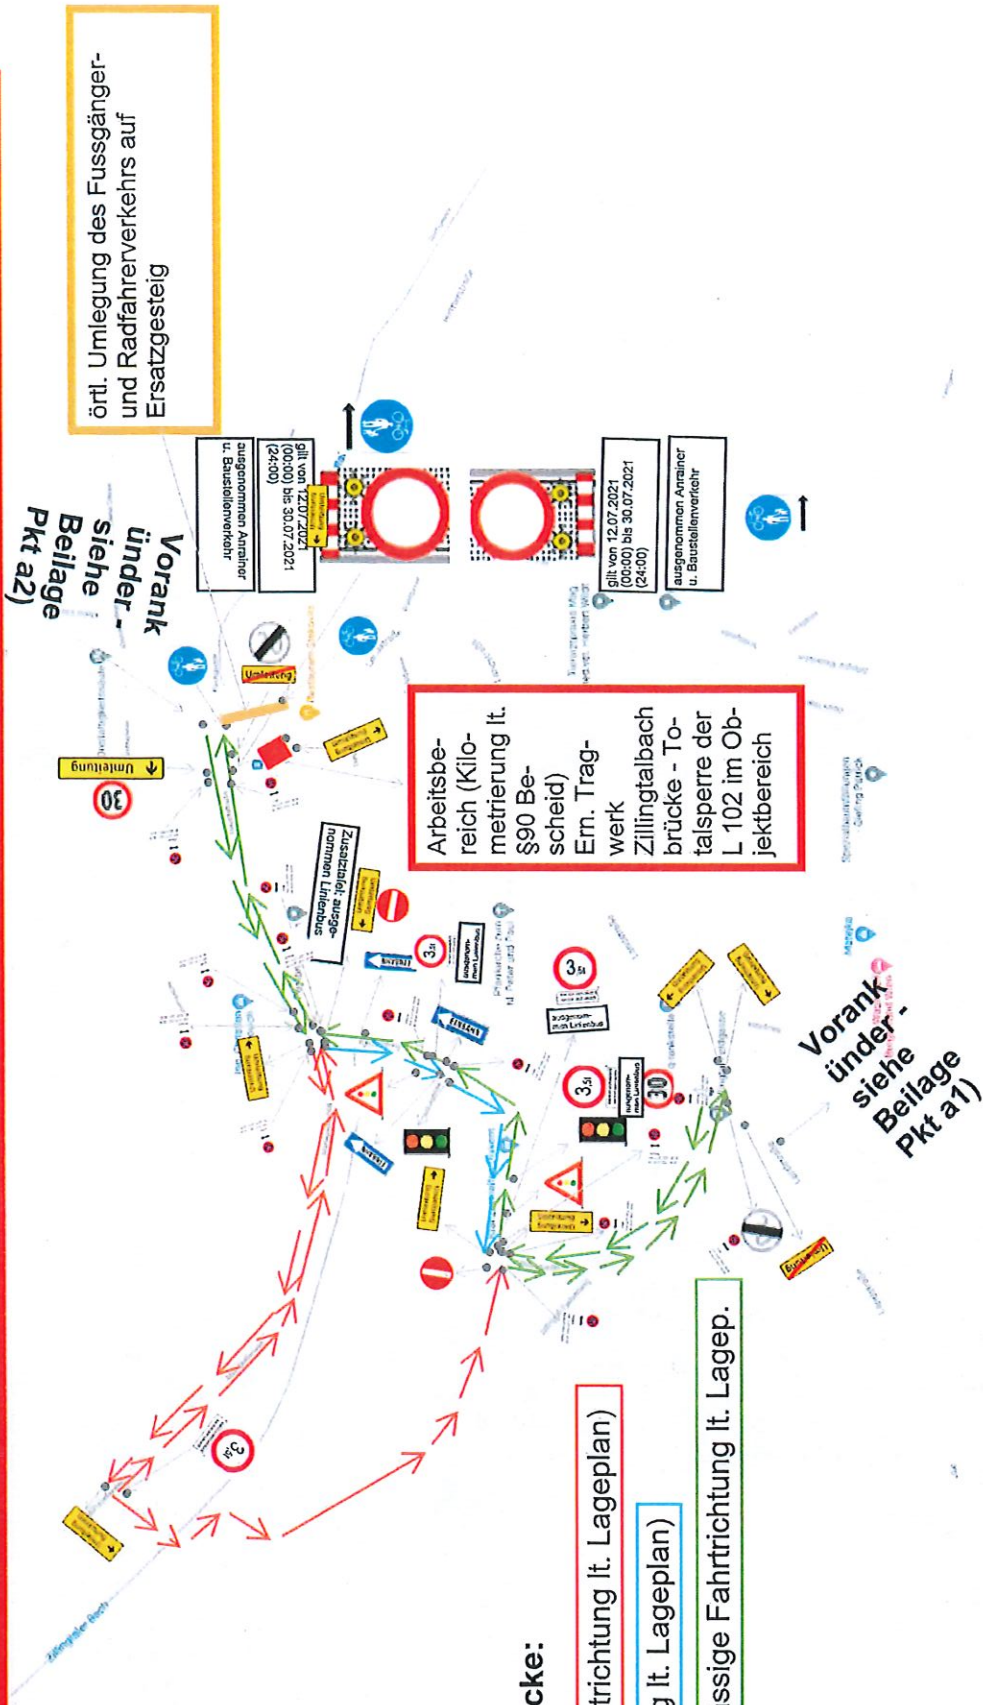

Legende Umleitungsstrecke:

KFZ < 3,5 to (zulässige Fahrtrichtung lt. Lageplan)

BUS (zulässige Fahrtrichtung lt. Lageplan)

KFZ < 3,5 to UND BUS (zulässige Fahrtrichtung lt. Lagep.